



ΕΦΗΜΕΡΙΣ ΤΗΣ ΚΥΒΕΡΝΗΣΕΩΣ

ΤΗΣ ΕΛΛΗΝΙΚΗΣ ΔΗΜΟΚΡΑΤΙΑΣ

ΤΕΥΧΟΣ ΤΕΤΑΡΤΟ **Αρ. Φύλλου 618**

18 Ιουνίου 2003

ΠΕΡΙΕΧΟΜΕΝΑ

ΑΠΟΦΑΣΕΙΣ

ΑΠΟΦΑΣΕΙΣ

Αριθ. 22003 (1)

Τροποίηση του εγκεκριμένου ρυμοτομικού σχεδίου του Δήμου Παλλήνης (Ν. Αττικής).

ΟΙ ΥΠΟΥΡΓΟΙ ΠΕΡΙΒΑΛΛΟΝΤΟΣ, ΧΩΡΟΤΑΞΙΑΣ ΚΑΙ ΔΗΜΟΣΙΩΝ ΕΡΓΩΝ - ΜΕΤΑΦΟΡΩΝ ΚΑΙ ΕΠΙΚΟΙΝΩΝΙΩΝ

1.- Τις διατάξεις του άρθ. 152 (παρ. 1, 2 και 6) του από 14.7.1999 Π. Δ/τος «Κώδικας Βασικής Πολεοδομικής Νομοθεσίας» (Δ΄ 580).

2.- Τις διατάξεις των παρ. 1ε. 2α και β του άρθρου 2 του Ν. 2947/2001 «Θέματα Ολυμπιακής Φιλοξενίας, Έργων Ολυμπιακής Υποδομής και άλλες διατάξεις» (Α΄ 228), όπως το πρώτο εδάφιο της παρ. 2β αντικαταστάθηκε μετην περιπτ. δ΄ της παρ. 2 του άρθρου 11 του Ν. 3010/2002 (Α΄ 91).

3.- Τις διατάξεις του άρθρου 29Α του Ν. 1558/1985 «Κυβέρνηση και Κυβερνητικά Όργανα» (Α΄ 137), όπως αυτό προστέθηκε με το άρθρο 27 του Ν. 2081/1992 (Α΄ 154) και τροποποιήθηκε με την παρ. 2α του άρθρου 1 του Ν. 2469/1997 (Α΄ 38).

4.- Την Υ6/31.10.2001 απόφαση του Πρωθυπουργού και της Υπουργού Περιβάλλοντος, Χωροταξίας και Δημοσίων Έργων «Ανάθεση αρμοδιοτήτων Υπουργού Περιβάλλοντος Χωροταξίας και Δημοσίων Έργων στους Υφυπουργούς Περιβάλλοντος, Χωροταξίας και Δημοσίων Έργων» (Β΄ 1484).

5.- Την 48659/2861/14.6.1998 απόφαση του Υπουργού Περιβάλλοντος, Χωροταξίας και Δημοσίων Έργων «Έγκριση Γενικού Πολεοδομικού Σχεδίου (Γ.Π.Σ.) της κοινότητας Παλλήνης (Ν. Αττικής)» (Δ΄ 421), όπως τροποποιήθηκε με τις 6348/922/8.2.1991 (Δ΄ 152), 81565/4301/12.6.1991 (Δ΄ 563), 88239/6497/23.9.93 (Δ΄ 1243) και 28586/6321/30.11.1999 (Δ΄ 859) αποφάσεις του Υπουργού Περιβάλλοντος, Χωροταξίας και Δημοσίων Έργων.

6.- Την 87/2003 γνωμοδότηση του Κεντρικού Συμβουλίου Χωροταξίας Οικισμού και Περιβάλλοντος.

7.- Την 50060/13559/2002 κοινή απόφαση του Πρωθυπουργού και του Υπουργού Μεταφορών και Επικοινωνιών «Ανάθεση αρμοδιοτήτων του Υπουργού Μεταφορών στον Υφυπουργό Μεταφορών και Επικοινωνιών Εμμανουήλ Στρατάκη» (Β΄ 1156).

8.- Το γεγονός ότι από τις κανονιστικές διατάξεις της απόφασης αυτής δεν προκαλείται δαπάνη σε βάρος του κρατικού προϋπολογισμού και του προϋπολογισμού του οικείου Ο.Τ.Α., αποφασίζουμε:

1.- Εγκρίνεται η τροποποίηση του εγκεκριμένου ρυμοτομικού σχεδίου του δήμου Παλλήνης (Ν. Αττικής) και ειδικότερα στην περιοχή που έχει καθορισθεί ως χώρος υποδοχής εγκαταστάσεων φιλοξενείας των Εκπροσώπων Μέσων Μαζικής Ενημέρωσης (ΜΜΕ) σύμφωνα με το άρθρο 2 παρ. 1 ε΄ του Ν. 2947/2001 για τη διοργάνωση των Ολυμπιακών Αγώνων, με τη μετατροπή τμήματος κοινοχρήστου χώρου σε οικοδομήσιμο, την έγκριση πεζοδρόμων, τη μετατροπή οικοδομήσιμου χώρου σε χώρο πλατείας και την ενοποίηση του με παρακείμενο χώρο πλατείας και τη μετατόπιση του εσωτερικού δικτύου οδών, όπως φαίνεται στο σχετικό πρωτότυπο διάγραμμα σε κλίμακα 1:1000 που θεωρήθηκε από τον Προϊστάμενο της Δ/νσης Τοπογραφικών Εφαρμογών με την 22003/2003 πράξη του και που αντίτυπο του σε φωτοσμίκρυνση δημοσιεύεται με την παρούσα απόφαση.

2.- Η ισχύς της παρούσας απόφασης αρχίζει από τη δημοσίευση της στην Εφημερίδα της Κυβερνήσεως.


Η απόφαση αυτή να δημοσιευθεί στην Εφημερίδα της Κυβερνήσεως.

Αθήνα, 29 Μαΐου 2003

ΟΙ ΥΦΥΠΟΥΡΓΟΙ

ΠΕΡΙΒΑΛΛΟΝΤΟΣ, ΧΩΡΟΤΑΞΙΑΣ ΚΑΙ ΔΗΜΟΣΙΩΝ ΕΡΓΩΝ	ΜΕΤΑΦΟΡΩΝ ΚΑΙ ΕΠΙΚΟΙΝΩΝΙΩΝ
ΡΟΔΟΥΛΑ ΖΗΣΗ	**ΕΜΜΑΝΟΥΗΛ ΣΤΡΑΤΑΚΗΣ**


Κ.Χ.
Κ.Χ.
Κ.Χ.
Κ.Χ.
Κ.Χ.
Κ.Φ. - ΑΘΛΗΤΙΣΜΟΣ
Ο.Τ.
01
ΕΣΩΤΕΡΙΚΟ ΔΙΚΤΥΟ ΟΔΩΝ
ΕΣΩΤΕΡΙΚΟ ΔΙΚΤΥΟ ΟΔΩΝ
ΕΣΩΤΕΡΙΚΟ ΔΙΚΤΥΟ ΟΔΩΝ
ΠΕΖΟΔΡΟΜΟΣ 4μ

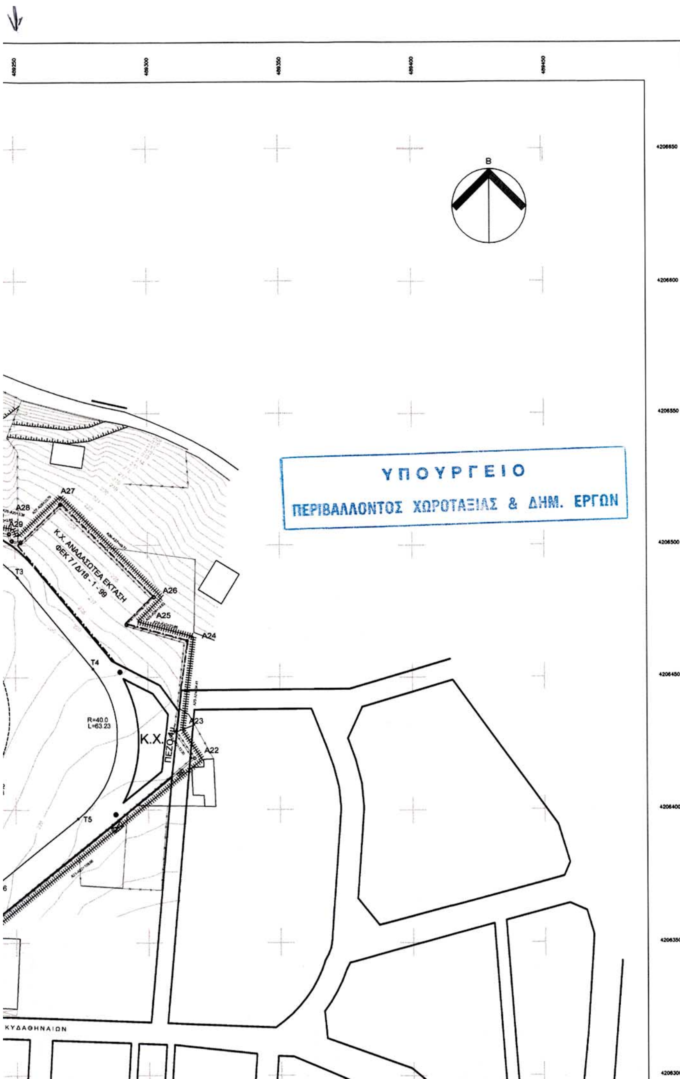

Ο.Τ. 1		
ΠΙΝΑΚΑΣ ΣΥΝΤΕΤΑΓΜΕΝΩΝ ΚΟΡΥΦΩΝ Ο.Τ.		
ΚΟΡΥΦΗ	Χ	Ψ
Τ1	489192.58	4206505.83
Τ2	489230.48	4206499.54
Τ3	489250.87	4206487.77
Τ4	489279.27	4206453.24
Τ5	489273.47	4206396.69
Τ6	489241.12	4206370.62
Τ7	489204.70	4206305.66
Τ8	489201.69	4206282.58
Τ9	489200.15	4206274.02
Τ10	489199.20	4206267.97
Τ11	489197.83	4206259.13
Τ12	489197.38	4206256.41
Τ13	489192.68	4206227.74
Τ14	489178.73	4206203.88
Τ15	489176.60	4206203.54
Τ16	489175.63	4206203.96
Τ17	489163.87	4206195.77
Τ18	489117.38	4206166.13
Τ19	489068.97	4206156.25
Τ20	489029.08	4206170.11

Ο.Τ. 1		
ΠΙΝΑΚΑΣ ΣΥΝΤΕΤΑΓΜΕΝΩΝ ΚΟΡΥΦΩΝ Ο.Τ.		
ΚΟΡΥΦΗ	Χ	Ψ
Τ21	489018.72	4206181.73
Τ22	489015.25	4206197.23
Τ23	488976.60	4206192.88
Τ24	488974.46	4206195.44
Τ25	488999.51	4206278.48
Τ26	489010.59	4206288.79
Τ27	489031.69	4206293.51
Τ28	489036.58	4206297.55
Τ29	489039.93	4206305.26
Τ30	489059.86	4206313.72
Τ31	489061.46	4206317.49
Τ32	489070.01	4206337.10
Τ33	489072.78	4206343.45
Τ34	489090.55	4206384.20
Τ35	489100.03	4206405.96
Τ36	489103.83	4206418.75
Τ37	489107.60	4206425.82
Τ38	489128.89	4206451.50
Τ39	489134.24	4206459.36
Τ40	489139.38	4206468.72
Τ41	489174.64	4206501.45

Ο.Τ. 2		
ΠΙΝΑΚΑΣ ΣΥΝΤΕΤΑΓΜΕΝΩΝ ΚΟΡΥΦΩΝ Ο.Τ.		
ΚΟΡΥΦΗ	Χ	Ψ
Τ1	489004.36	4206191.98
Τ2	489007.93	4206183.22
Τ3	489007.46	4206171.77
Τ4	488990.60	4206169.77
Τ5	488966.15	4206162.51
Τ6	488960.12	4206165.38
Τ7	488956.70	4206173.57
Τ8	488959.40	4206180.12
Τ9	488981.95	4206189.46

Ο.Τ. 3		
ΠΙΝΑΚΑΣ ΣΥΝΤΕΤΑΓΜΕΝΩΝ ΚΟΡΥΦΩΝ Ο.Τ.		
ΚΟΡΥΦΗ	Χ	Ψ
Τ1	488942.35	4206174.40
Τ2	488933.05	4206143.64
Τ3	488931.98	4206140.11
Τ4	488930.94	4206136.68
Τ5	488924.65	4206127.60
Τ6	488898.35	4206107.47
Τ7	488895.97	4206105.65
Τ8	488890.37	4206101.36
Τ9	488883.84	4206094.88
Τ10	488874.26	4206081.85
Τ11	488854.93	4206107.20
Τ12	488879.96	4206126.44
Τ13	488882.34	4206128.26
Τ14	488919.25	4206156.64
Τ15	488921.63	4206158.47

Ο.Τ. 1		
ΠΙΝΑΚΑΣ ΣΥΝΤΕΤΑΓΜΕΝΩΝ ΚΟΡΥΦΩΝ ΕΣΩΤ. ΔΙΚΤΥΟΥ ΔΡΟΜΩΝ ΚΑΙ ΠΛΑΤΕΙΩΝ		
ΚΟΡΥΦΗ	Χ	Ψ
Ρ1	489177.32	4206425.84
Ρ2	489176.70	4206427.48
Ρ3	489231.80	4206420.34
Ρ4	489220.92	4206408.67
Ρ5	489216.62	4206409.15
Ρ6	489174.61	4206423.61
Ρ7	489161.50	4206417.02
Ρ8	489172.31	4206416.99
Ρ9	489192.23	4206408.32
Ρ10	489193.78	4206404.37
Ρ11	489168.33	4206345.87
Ρ12	489143.23	4206356.79
Ρ13	489168.23	4206415.07
Ρ14	489141.16	4206353.33
Ρ15	489166.73	4206342.20
Ρ17	489142.09	4206285.58
Ρ18	489138.53	4206285.38
Ρ19	489129.72	4206295.42

Ο.Τ. 1		
ΠΙΝΑΚΑΣ ΣΥΝΤΕΤΑΓΜΕΝΩΝ ΚΟΡΥΦΩΝ ΕΣΩΤ. ΔΙΚΤΥΟΥ ΔΡΟΜΩΝ ΚΑΙ ΠΛΑΤΕΙΩΝ		
ΚΟΡΥΦΗ	Χ	Ψ
Ρ39	489107.00	4206174.19
Ρ40	489103.40	4206167.32
Ρ41	489077.71	4206162.87
Ρ42	489072.11	4206167.55
Ρ43	489044.81	4206289.47
Ρ44	489045.81	4206299.97
Ρ45	489046.71	4206302.04
Ρ46	489057.89	4206306.44
Ρ47	489060.66	4206305.24
Ρ48	489035.20	4206286.61
Ρ49	489038.19	4206284.72
Ρ50	489063.88	4206170.00
Ρ51	489060.62	4206167.09
Ρ52	489031.54	4206177.20
Ρ53	489026.04	4206183.37
Ρ54	489005.66	4206274.36
Ρ55	489009.83	4206280.93
Ρ56	488999.00	4206269.79

ΥΠΟΜΝΗΜΑ

- ΟΡΙΟ ΠΕΡΙΟΧΗΣ ΕΝΤΑΞΗΣ
- ΡΥΜΟΤΟΜΙΚΗ ΓΡΑΜΜΗ
- ΟΙΚΟΔΟΜΙΚΗ ΓΡΑΜΜΗ
- ΥΦΙΣΤΑΜΕΝΗ ΡΥΜΟΤΟΜΙΚΗ ΓΡΑΜΜΗ
- ΥΦΙΣΤΑΜΕΝΗ ΟΙΚΟΔΟΜΙΚΗ ΓΡΑΜΜΗ
- ΟΡΙΟ ΑΝΑΔΑΣΩΤΕΑΣ ΕΚΤΑΣΗΣ
- Κ.Χ. ΕΛΕΥΘΕΡΟΣ ΚΟΙΝΟΧΡΗΣΤΟΣ ΧΩΡΟΣ ΠΡΑΣΙΝΟ
- ΕΣΩΤΕΡΙΚΟ ΔΙΚΤΥΟ ΟΔΩΝ & ΠΛΑΤΕΙΩΝ Ο.Τ. Ν.2947/2001, Αρθρο:2 - Παραγρ.:5
- ΠΕΖΟΔΡΟΜΟΣ
- Ο.Τ. 01, Ο.Τ. 02, Ο.Τ. 03 ΠΡΟΤΕΙΝΟΜΕΝΑ ΟΙΚΟΔΟΜΙΚΑ ΤΕΤΡΑΓΩΝΑ

ΟΡΟΙ ΔΟΜΗΣΗΣ

ΑΡΤΙΟΤΗΤΑ : 1000m2


Σ.Δ. : 0.8 (Σύμφωνα με τις προυποθέσεις του Ν.2947/2001)


ΚΑΛΥΨΗ : 40%

ΠΡΟΣΩΠΟ : 20 μ.

ΥΨΟΣ : Κατά Γ.Ο.Κ.

ΧΡΗΣΕΙΣ ΓΗΣ : ΓΕΝΙΚΗ ΚΑΤΟΙΚΙΑ

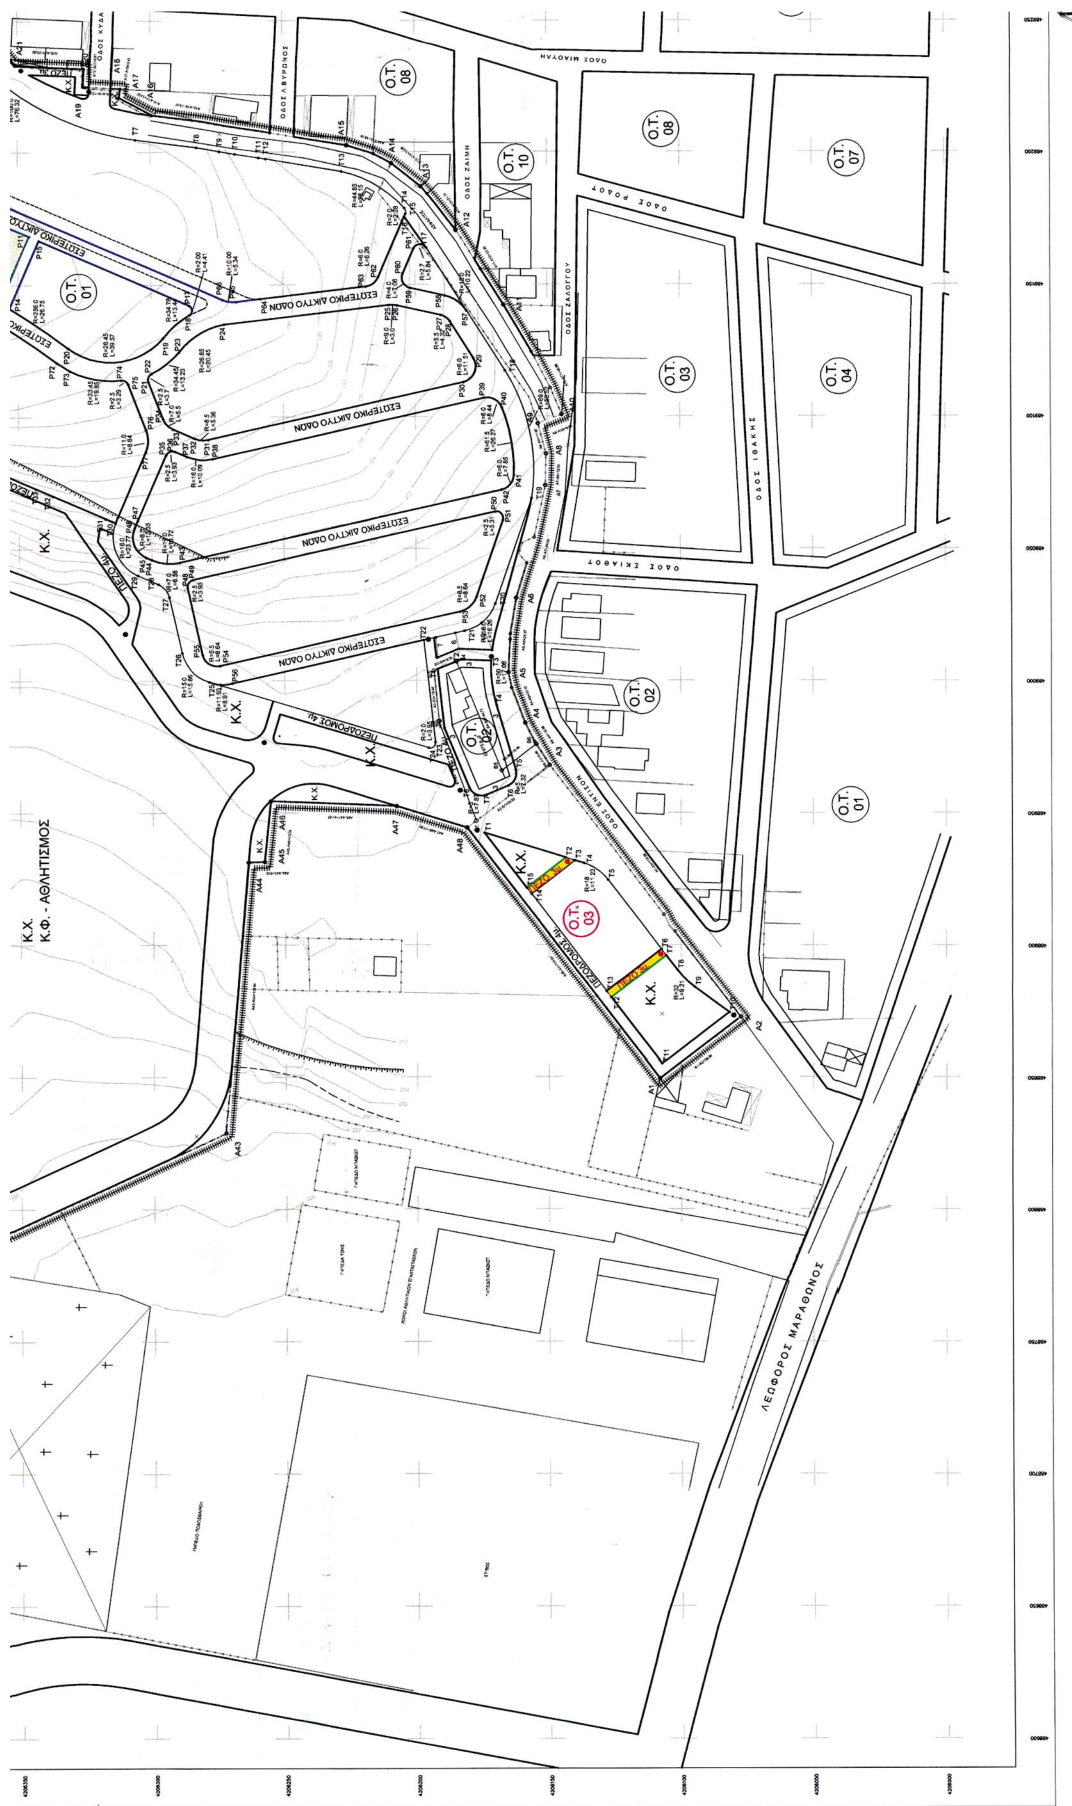
Κ.Χ.
Κ.Φ. - ΑΘΛΗΤΙΣΜΟΣ
ΛΕΩΦΟΡΟΣ ΜΑΡΑΘΩΝΟΣ
ΟΔΟΣ ΙΘΑΚΗΣ
ΟΔΟΣ ΣΚΙΑΘΟΥ
ΟΔΟΣ ΖΑΛΟΓΓΟΥ
ΟΔΟΣ ΡΟΔΟΥ
ΟΔΟΣ ΜΙΑΟΥΛΗ
ΕΣΩΤΕΡΙΚΟ ΔΙΚΤΥΟ ΟΔΩΝ
ΠΕΖΟΔΡΟΜΟΣ 4μ
Ο.Τ. 01
Ο.Τ. 02
Ο.Τ. 03
Ο.Τ. 04
Ο.Τ. 07
Ο.Τ. 08
Ο.Τ. 10

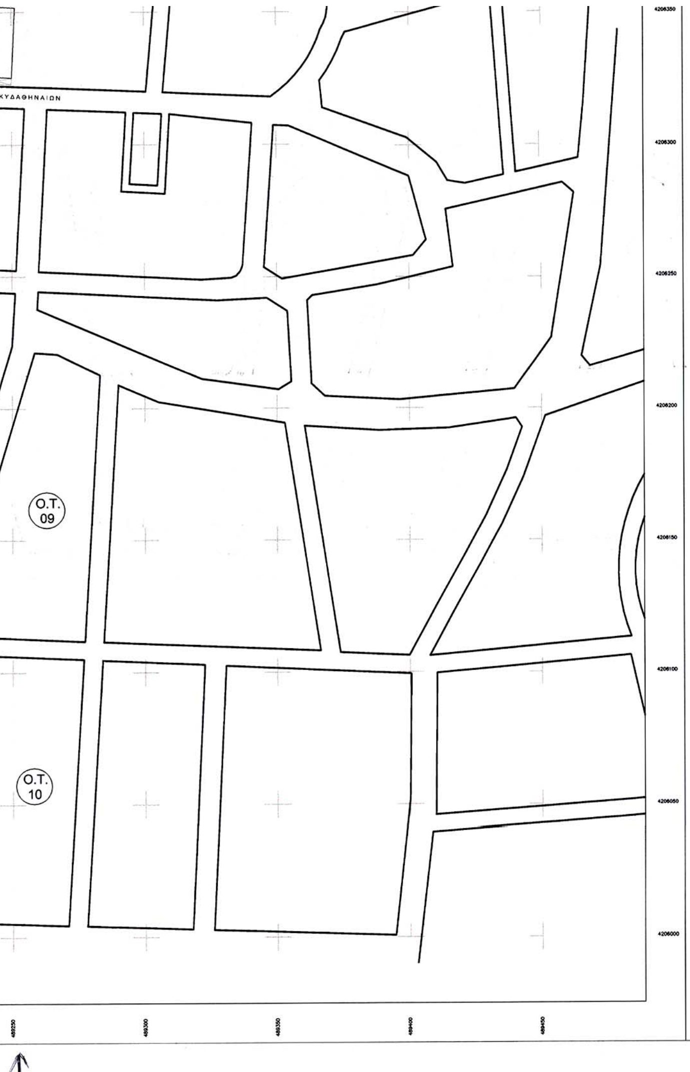

Ο.Τ. 09

Ο.Τ. 10

P8	489172.31	4206416.99
P9	489192.23	4206408.32
P10	489193.78	4206404.37
P11	489168.33	4206345.87
P12	489143.23	4206356.79
P13	489168.23	4206415.07
P14	489141.16	4206353.33
P15	489166.73	4206342.20
P17	489142.09	4206285.58
P18	489138.53	4206285.38
P19	489129.72	4206295.42
P20	489126.12	4206331.22
P21	489113.30	4206300.97
P22	489116.45	4206299.77
P23	489124.50	4206289.37
P24	489134.87	4206272.32
P25	489142.19	4206209.82
P26	489142.04	4206206.84
P27	489138.40	4206190.34
P28	489135.99	4206186.89
P29	489122.07	4206178.02
P30	489112.99	4206181.77
P31	489091.34	4206278.44
P32	489091.84	4206283.69
P33	489095.32	4206291.69
P34	489099.17	4206295.41
P35	489085.59	4206294.39
P36	489086.89	4206291.10
P37	489084.97	4206286.69
P38	489084.02	4206276.80

P46	489057.89	4206306.44
P47	489060.66	4206305.24
P48	489035.20	4206286.61
P49	489038.19	4206284.72
P50	489063.88	4206170.00
P51	489060.62	4206167.09
P52	489031.54	4206177.20
P53	489026.04	4206183.37
P54	489005.66	4206274.36
P55	489009.83	4206280.93
P56	488999.00	4206269.79
P57	489140.02	4206180.56
P58	489145.73	4206188.73
P59	489148.61	4206201.80
P60	489154.11	4206204.60
P61	489163.50	4206200.52
P62	489152.77	4206213.91
P63	489149.20	4206218.72
P64	489144.54	4206258.56
P65	489143.42	4206267.60
P66	489144.17	4206272.82
P67	489200.20	4206401.58
P68	489215.00	4206406.04
P69	489222.01	4206405.33
P70	489235.08	4206419.11
P71	489173.22	4206427.10
P72	489120.58	4206335.49
P73	489117.48	4206330.57
P74	489114.00	4206311.32
P75	489112.44	4206308.69
P76	489095.20	4206301.90
P77	489086.78	4206302.05

ΑΡΤΙΟΤΗΤΑ : 1000m2

Σ.Δ. : 0.8 (Σύμφωνα με τις προυποθέσεις του Ν.2947/2001)

ΚΑΛΥΨΗ : 40%

ΠΡΟΣΩΠΟ : 20 μ.

ΥΨΟΣ : Κατά Γ.Ο.Κ.

ΧΡΗΣΕΙΣ ΓΗΣ : ΓΕΝΙΚΗ ΚΑΤΟΙΚΙΑ

ΥΠΟΥΡΓΕΙΟ
ΠΕΡΙΒΑΛΛΟΝΤΟΣ ΧΩΡΟΤΑΞΙΑΣ & ΔΗΜ. ΕΡΓΩΝ
ΣΥΝΟΔΕΥΕΙ ΤΗΝ ΥΠ' ΑΡΙΘΜ. Γ. 22003/03 ΑΠΟΦΑΣΗ
ΠΕΡΙ "Τροπ/σης του εγκεκριμένου ρυμοτ. σχεδίου του δ. Παλλήνης (ν. Αττικής)"
ΑΘΗΝΑ 29 Μαΐου 2003
ο Δ/ντής
Ι. Γιαννακόπουλος

Αρ.Φ. 279/03 εχ.1

ΣΥΝΟΛΙΚΗ ΕΠΙΦΑΝΕΙΑ Ο.Τ. 1 (Τ1-Τ41)	=	55065μ2
ΕΠΙΦΑΝΕΙΑ ΕΣΩΤΕΡΙΚΟΥ ΔΙΚΤΥΟΥ ΚΟΙΝΟΧΡΗΣΤΩΝ Ο.Τ. 1 (ΠΕΖΟΔΡΟΜΟΙ & ΕΣΩΤΕΡΙΚΗ ΠΛΑΤΕΙΑ 8825μ2 + 1750μ2)	=	10575μ2
ΕΜΒΑΔΟΝ ΟΙΚΟΔΟΜΗΣΙΜΗΣ ΕΠΙΦΑΝΕΙΑΣ	=	44490μ2
ΕΜΒΑΔΟΝ Ο.Τ. 2 (Τ1-Τ9)	=	1000μ2
ΕΜΒΑΔΟΝ Ο.Τ. 3 (Τ3 - Τ4 - Τ5 - Τ6 - Τ13 - Τ14 - Τ3)	=	1200μ2

Μέτρο γραμμικής παραμόρφωσης (Κ) στο κέντρο φύλλου : 0.9996
Ελληνικό Γεωδαιτικό Σύστημα Αναφοράς 1987 (Ε.Γ.Σ.Α. 87)
Ελλειψοειδές Αναφοράς GRS 80 (α=6378137 m , 1/f=298.257222101)
Προβολή : Εγκάρσια Μερκατορική
Κεντρικός Μεσημβρινός : λο = 24 00' 00"με Κο=0.999600
Τετμημένη Κεντρικού Μεσημβρινού + 500000.000 μ
Γεωγραφικό Πλάτος Αναφοράς : 0 00' 000"

ΔΗΜΟΣΙΟΓΡΑΦΙΚΟ ΧΩΡΙΟ ΠΑΛΛΗΝΗΣ
(PALLINI MEDIA VILLAGE)

ΣΥΜΒΟΥΛΟΙ ΔΙΑΧΕΙΡΙΣΗΣ ΕΡΓΟΥ | ΙΔΙΟΚΤΗΤΗΣ: Ο.Τ.Ε. Α.Ε. | ΕΠΙΒΛΕΨΗ

ΑΡΧΙΤΕΚΤΟΝΙΚΗ ΜΕΛΕΤΗ : aa ΣΤΕΛΙΟΣ ΑΓΙΟΣΤΡΑΤΙΤΗΣ
ΜΕΛΕΤΗ ΕΦΑΡΜΟΓΗΣ : BETA PLAN
ΣΥΜΒΟΥΛΟΣ CONCEPT DESIGN : RTKL
ΣΤΑΤΙΚΗ ΜΕΛΕΤΗ : ΔΟΜΗ Ο.Ε. Σ.ΣΤΑΘΟΠΟΥΛΟΣ - Κ.ΦΑΡΡΟΣ ΣΥΜΒΟΥΛΟΙ ΜΗΧΑΝΙΚΟΙ
Η/Μ ΜΕΛΕΤΗ : LDK CONSULTANTS ΛΔΚ - ΚΙΡΙΜΛΙΔΗΣ
ΜΕΛΕΤΕΣ ΥΠΟΔΟΜΩΝ ΚΑΙ ΟΛΥΜΠΙΑΚΩΝ ΕΓΚΑΤΑΣΤΑΣΕΩΝ : ΔΙΑΡΧΩΝ ΑΤΕ
ΚΥΚΛΟΦΟΡΙΑΚΗ ΜΕΛΕΤΗ : DROMOS Consulting Κ. ΖΕΚΚΟΣ
ΣΥΜΒΟΥΛΟΙ ΠΟΛΕΟΔΟΜΙΚΩΝ : ΑΣΤΙΚΕΣ ΠΕΡΙΒΑΛΛΟΝΤΙΚΕΣ ΑΝΑΠΛΑΣΕΙΣ Α.Ε.

ΕΘΝΙΚΟ ΤΥΠΟΓΡΑΦΕΙΟ
Για τεχνικούς λόγους στο σχεδιάγραμμο έγινε σμίκρυνση κατά ποσοστό 35%

ΘΕΜΑ ΣΧΕΔΙΟΥ: ΠΡΟΤΑΣΗ ΠΟΛΕΟΔΟΜΙΚΗΣ ΟΡΓΑΝΩΣΗΣ ΤΡΟΠΟΙΗΣΗ ΕΓΚΕΚΡΙΜΕΝΟΥ ΡΥΜΟΤΟΜΙΚΟΥ ΣΧΕΔΙΟΥ

ΑΡΙΘΜΟΣ ΣΧΕΔΙΟΥ: Π.Μ. Π.1

ΑΡΧΙΤΕΚΤΟΝΙΚΗ ΜΕΛΕΤΗ / ΣΤΑΤΙΚΗ ΜΕΛΕΤΗ / Η/Μ ΜΕΛΕΤΗ — ΚΩΔΙΚΟΣ ΕΡΓΟΥ: PALLINI-OTE — ΚΛΙΜΑΚΑ: 1:1000
ΠΡΟΜΕΛΕΤΗ / ΟΡΙΣΤΙΚΗ ΜΕΛΕΤΗ / ΜΕΛΕΤΗ ΕΦΑΡΜΟΓΗΣ — ΚΩΔΙΚΟΣ ΑΡΧΕΙΟΥ CAD: ote_rym13_xkor.dwg — ΗΜΕΡΟΜ.: ΜΑΡΤΙΟΣ 2003

ΣΥΝΤΑΧΘΗΚΕ | ΕΛΕΓΧΘΗΚΕ | ΕΓΚΡΙΘΗΚΕ

ΣΦΡΑΓΙΔΑ - ΥΠΟΓΡΑΦΗ :

Αριθ. ΔΔ/1012 (2)

Τροποποίηση της ΔΔ/1222/17.6.2002 απόφασης της Γ.Γ. Περιφέρειας Ιονίων Νησιών, περί κήρυξης ως αναδασωτέας έκτασης εμβαδού 2,482 στρεμ. στη θέση «Μπουλά Οζιάς», Δημ. Διαμερίσματος Γαΐου, περιφ. Δήμου Παξών Ν. Κέρκυρας και κήρυξη ως αναδασωτέας έκτασης συνολικού εμβαδού 2,9567 (δύο στρεμμάτων και εννιακοσίων πενήντα έξι κόμμα επτά τετρ. μέτρων).

Η ΓΕΝΙΚΗ ΓΡΑΜΜΑΤΕΑΣ
ΠΕΡΙΦΕΡΕΙΑΣ ΙΟΝΙΩΝ ΝΗΣΙΩΝ

Έχοντας υπόψη:

1. Τις διατάξεις του Ν. 3200/55 περί διοικητικής αποκέντρωσης όπως τροποποιήθηκε και συμπληρώθηκε μεταγενέστερα με το Ν.Δ. 532/70.
2. Το άρθρο 117 του συντάγματος.
3. Τις διατάξεις του Ν. 998/79 «περί προστασίας των δασών κ.τ.λ.» και ειδικότερα α)του άρθρου 41 παρ. 1, β) του άρθρου 38 παρ. 1 και 2 και γ) άρθρο 37.
4. Τις διαταγές του Υπουργείου Γεωργίας α) 160417/1180/8.7.80, β)182447/3049/24.9.80, γ) 164836/3163/10.8.81, δ) 167660/3282/20.8.81.
5. Το άρθρο 12 του Ν. 2040/92 και Ν. 2240/94 και Ν. 2399/ 96.
6. Το Ν. 2503/30.5.97 «Διοίκηση, οργάνωση, στελέχωση της Περιφέρειας κ.λπ.».
7. Την ΔΔ/1222/17.6.2002 απόφαση Γ.Γ.Π.Ι.Ν.
8. Την ΔΔ/920/10.4.2003 έκθεση αυτοψίας της Δασολόγου Κιαπίδου Ελένης.
9. Την ΔΔ/920/14.4.2003 σχετική εισήγηση της Δ/νσης Δασών Κέρκυρας για κήρυξη της παραπάνω έκτασης ως αναδασωτέας επειδή καταστράφηκε η δασική βλάστηση αποτελούμενη από σχοινο και δευτερευόντως από σπάρτο, κουμαριά από παράνομη αποψίλωση που διαπιστώθηκε στις 11.3.2003, αποφασίζουμε:

Τροποποιούμε την ΔΔ/1222/17.6.2002 απόφαση Γενικού Γραμματέα Περιφ. Ιονίνων Νησιών και κηρύσσουμε ως αναδασωτέα συνολική έκταση εμβαδού 2,9567 στρεμάτων αντί 2,482 στρεμ. στη θέση «Μπουλά Οζιάς», Δημ. Διαμερίσματος Γαΐου, περιφ. Δήμου Παξών, η οποία προσδιορίζεται από τα στοιχεία (1, Α, 2,..., 9, 10, 1) και έχει όρια:

ΒΟΡΕΙΑ: Δασικού χαρακτήρα έκταση.
ΝΟΤΙΑ: Δασικού χαρακτήρα έκταση.
ΑΝΑΤΟΛΙΚΑ: Δασικού χαρακτήρα έκταση.
ΔΥΤΙΚΑ: Δασικού χαρακτήρα έκταση.

Όπως αυτή φαίνεται στο συνημμένο τοπογραφικό διάγραμμα που αποτελεί αναπόσπαστο μέρος της απόφασης αυτής, με σκοπό την επαναδημιουργία με φυσική αναγέννηση της δασικής βλάστησης που καταστράφηκε, αποτελούμενης από σχοίνο και δευτερευόντως από σπάρτο, κουμαριά και τον αποκλεισμό κάθε αλλαγής της μορφής και της χρήσης της έκτασης αυτής.


Η απόφαση αυτή να δημοσιευθεί στην Εφημερίδα της Κυβερνήσεως.

Κέρκυρα, 8 Μαΐου 2003


Η Γενική Γραμματέας Περιφέρειας
ΑΝΑΣΤΑΣΙΑ ΚΑΝΕΛΛΟΠΟΥΛΟΥ

ΤΟΠΟΓΡΑΦΙΚΟ ΔΙΑΓΡΑΜΜΑ

Αναδασωτέα έκταση συνολικού Εμβαδού .2,9567...........στρεμ. στη θέση ".Μπαλά - Οζιών"....Δημοτικού Διαμερίσματος ......Γαΐου.......
Δήμου ....Παξών........... Νομού Κέρκυρας.
ΚΛΙΜΑΚΑ 1: 500

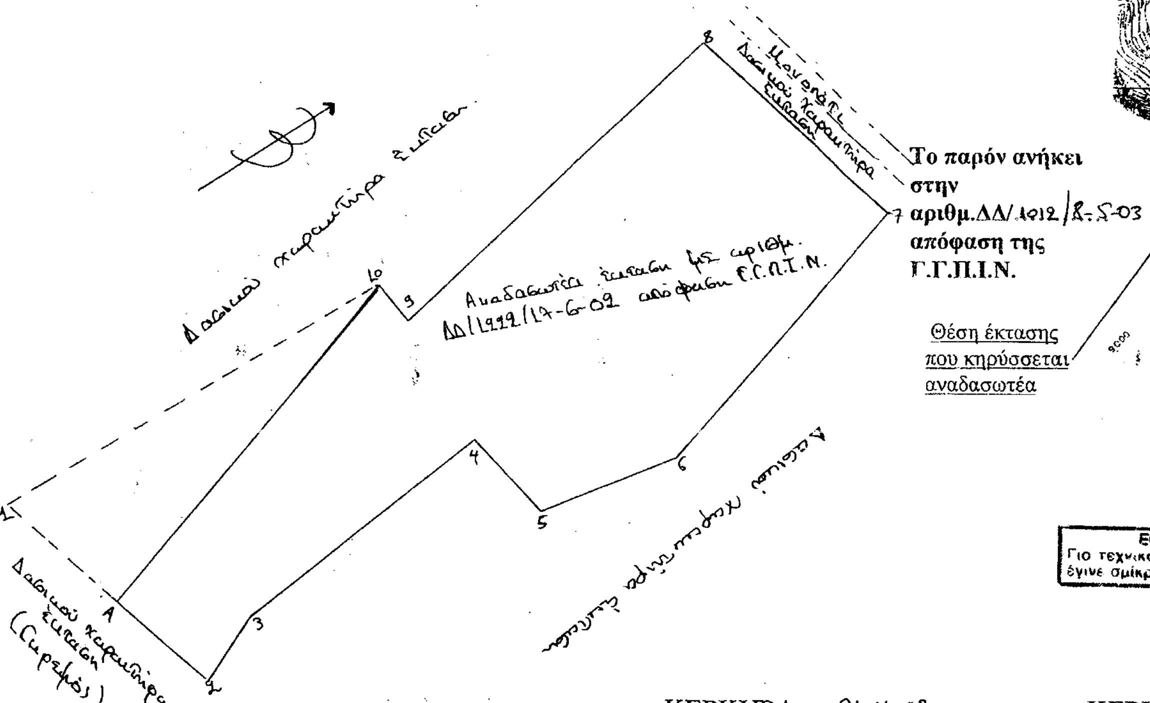


ΧΑΡΤΗΣ ΠΡΟΣΑΝΑΤΟΛΙΣΜΟΥ
Κλίμακα 1: 10000

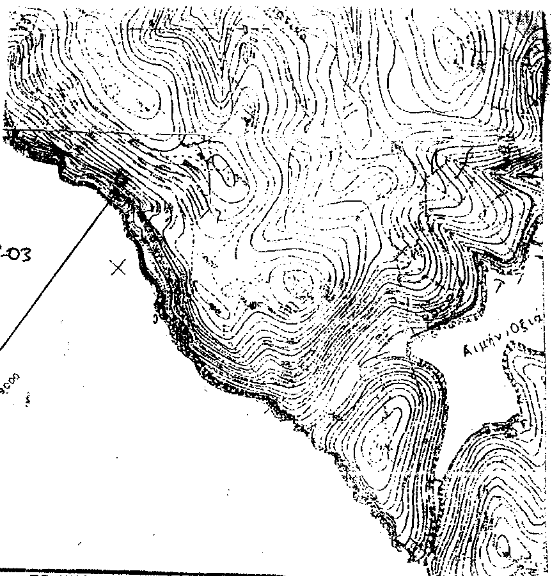

Το παρόν ανήκει στην αριθμ.ΔΔ/1012/8-5-03 απόφαση της Γ.Γ.Π.Ι.Ν.

Θέση έκτασης που κηρύσσεται αναδασωτέα

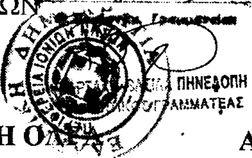

ΥΠΟΜΝΗΜΑ
ΣΥΝΟΛΙΚΟ ΕΜΒΑΔΟΝ (1,2,...10,1)=2,9567 στρεμ.

ΚΕΡΚΥΡΑ....10-4-03.....
Η ΣΥΝΤΑΚΤΗΣ
ΚΙΑΠΙΔΟΥ ΕΛΕΝΗ
ΔΑΣΟΛΟΓΟΣ ΜΕ Δ΄ ΒΑΘΜΟ

ΚΕΡΚΥΡΑ ...21-4-03....
ΕΛΕΓΧΘΗΚΕ
Η Δ/ΝΤΡΙΑ ΔΑΣΩΝ

ΚΡΙΚΗ-ΓΑΤΣΟΥΛΗ ΟΛΓΑ

ΑΚΡΙΒΕΣ ΑΝΤΙΓΡΑΦΟ
Κέρκυρα 8-5-03

ΚΕΡΚΥΡΑ ....8-5-03...........
Η
ΓΕΝΙΚΗ ΓΡΑΜΜΑΤΕΑΣ
ΠΕΡΙΦΕΡΕΙΑΣ ΙΟΝΙΩΝ ΝΗΣΩΝ

ΑΝΑΣΤΑΣΙΑ ΚΑΝΕΛΛΟΠΟΥΛΟΥ

Αριθ. 1144 (3)

Κήρυξη ως αναδασωτέας εκτάσεως 0,987 στρεμμάτων, στη θέση «Γκαγκάνιτς» του Δημοτικού διαμερίσματος Κερασιάς του Δήμου Έδεσσας του Νομού Πέλλας.

Ο ΓΕΝΙΚΟΣ ΓΡΑΜΜΑΤΕΑΣ
ΠΕΡΙΦΕΡΕΙΑΣ ΚΕΝΤΡ. ΜΑΚΕΔΟΝΙΑΣ

Έχοντας υπόψη:

1. Την παρ. 3 του άρθρου 117 του Συντάγματος της χώρας.

2. Τις περί διοικητικής αποκέντρωσης διατάξεις.

3. Τις δ/ξεις του Ν. 998/79 «Περί προστασίας δασών και δασικών εν γένει εκτάσεων» και συγκεκριμένα:

α) του αρθ. 41 παρ.1

β) του αρθ. 38 παρ. 1

γ) του αρθ.70 όπως συμπληρώθηκε με το αρθρ. 12 παρ.2 του Ν. 2040/92.

4. Τις δ/γές του Υπ. Γεωργίας:

α) 160417/1180/80, β) 182447/3049/80 γ) 154659/ 24.5.82.

5. Τις διατάξεις του Ν. 2218/94 «Περί ίδρυσης Νομαρχιακής αυτ/σης κ.λπ.» και τα άρθρα 4 παρ. 7 και 6 παρ.7 του Ν. 2240/94 «Συμπλήρωση διατάξεων για τη Νομ. αυτ/ση κ.λπ.».

6. Το Ν. 2503/97 «Διοίκηση, οργάνωση, στελέχωση της Περιφέρειας κ.λπ.».

7. Την 5631/26.7.2000 (ΦΕΚ 1339/Β/2000) (ΟΡΘΗ ΕΠΑΝΑΛΗΨΗ) απόφαση του Γενικού Γραμματέα Περιφέρειας Κεντρικής Μακεδονίας «Ορισμός εισηγητών και μεταβίβαση εξουσίας υπογραφής Μ.Ε.Γ.Γ.Π.Κ.Μ... κ.λπ.».

8. Την 1897/23.5.2003 πρόταση του Δασαρχείου Έδεσσας περί κήρυξης αναδασωτέας της αναφερόμενης στο θέμα έκτασης, αποφασίζουμε:

Κηρύσσουμε αναδασωτέα, με σκοπό την αποκατάσταση της δασικής βλάστησης με φυσική και τεχνική αναδάσωση, την Δημόσια δασική έκταση 0,987 στρεμμάτων, που διαπιστώθηκε ότι εκχερσώθηκε κατά την 20η Μαίου 2003 και βρίσκεται στη θέση «Γκαγκάνιτς»,του Δημοσίου δάσους Κερασιάς, του Δημοτικού Διαμερίσματος Κερασιάς, του Δήμου Έδεσσας. Η έκταση αυτή προσδιορίζεται από τα στοιχεία Α,Β,C,Α. όπως φαίνεται στο συνημμένο διάγραμμα και η θέση της είναι σημειωμένη στο απόσπασμα φύλλου χάρτη ΓΥΣ «ΑΡΝΙΣΣΑ» κλιμ.1: 50.000 τα οποία αποτελούν αναπόσπαστο μέρος της απόφασης αυτής και έχει όρια:

Ανατολικά: Με αγρό.

Δυτικά: Με δημόσιο δάσος.

Βόρεια: Με δημόσιο δάσος.

Νότια: Με δρόμο.

Η απόφαση αυτή να δημοσιευθεί στην Εφημερίδα της Κυβερνήσεως.

Έδεσσα, 2 Ιουνίου 2003

Με εντολή Γενικού Γραμματέα Περιφέρειας
Ο Διευθυντής Δασών
ΓΕΩΡΓΙΟΣ ΖΗΤΗΣ

